B2/13EYK
A7/13EYK
A8/13EYK

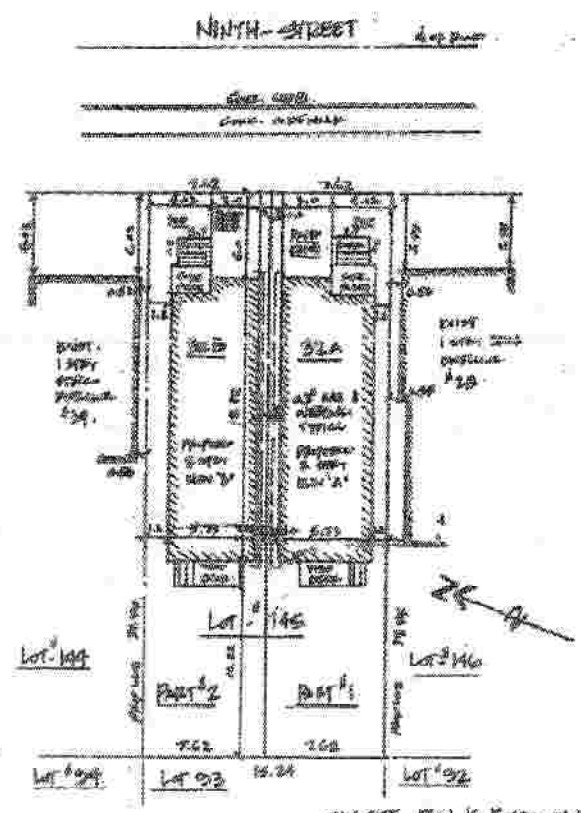


SITE PLAN 1:200

THIS SITE PLAN IS BASED ON PLAN OF SURVEY OF LOTS 144, 145 & 146 R. PLAN 1592 CITY OF TORONTO (ETOBICOKE)

SITE INFO
Zoning By-
TOTAL LOT AREA = 324.87 m²

| | PART 1 | PART 2 | |
|---|---|---|---|
| LOT AREA | 162.43 | 162.44 | |
| ACTUAL COVERAGE | 102.22 | 102.22 | 59.1% |
| ACTUAL G.F.A. | 189.94 | 189.94 | 70.7% |
| MAX HEIGHT | 9.35 | 9.35 | |
| ACTUAL HT. | 8.38 | 8.38 | |
| FRONT YARD | 45.72 | 45.72 | |
| HARD SURFACE | 21.84 | 21.84 | 26.5% |
| SOFT SURFACE | 24.48 | 24.48 | 53.8% |

32 NINTH ST.
ETOBICOKE ONT.
M8V 3E3

NOTES & SITE PLAN

| | |
|---|---|
| SCALE 1:200 | DATE DEC/ |
| DRAWN LAB | CHECKED AS NOTED |
| PROJECT NO. 2012-01 | DRAWING NO. A1 |

CITY OF
RECE
JAN 3
COMMITTEE OF ADJUSTMENT
ETOBICOKE YORK DISTRICT